


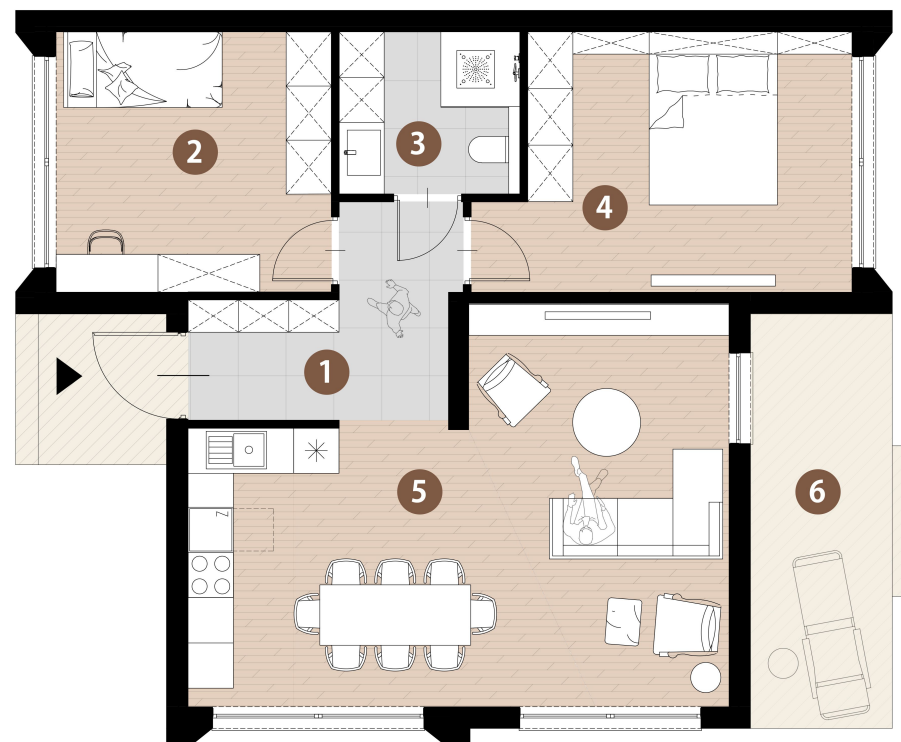

WARIANT ARANŻACJI Z PRZESTRONNĄ STREFĄ DZIENNĄ

Wyliczone powierzchnie użytkowe lokalu podlegają korekcie wg rzeczywistego pomiaru zgodnie z Polską Normą ISO 9836:1997. Aranżacja lokalu mieszkalnego przedstawiona na wizualizacji jest przykładowa. Niniejsza karta katalogowa nie stanowi oferty w rozumieniu przepisów Kodeksu Cywilnego.



RZUT PARTERU | SKALA 1:100

ZESTAWIENIE POWIERZCHNI UŻYTKOWEJ

1	Komunikacja	7,64 m ²
2	Pokój	12,59 m ²
3	Łazienka	5,16 m ²
4	Pokój	15,73 m ²
5	Salon z aneksem	32,49 m ²
	Suma:	73,63 m²
6	Taras	10,93 m ²

