26 CICHA

NUMER LOKALU:	**26H**
KONDYGNACJA:	**PIĘTRO+A**
TYP:	**1P+AK+A**
POWIERZCHNIA:	**66.11 m²**

N

RZUT PARTERU

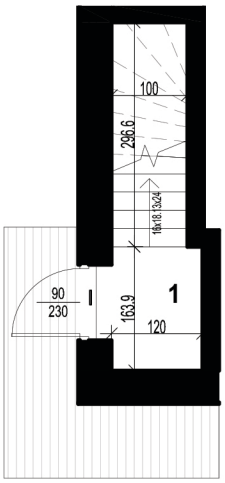

RZUT I PIĘTRA

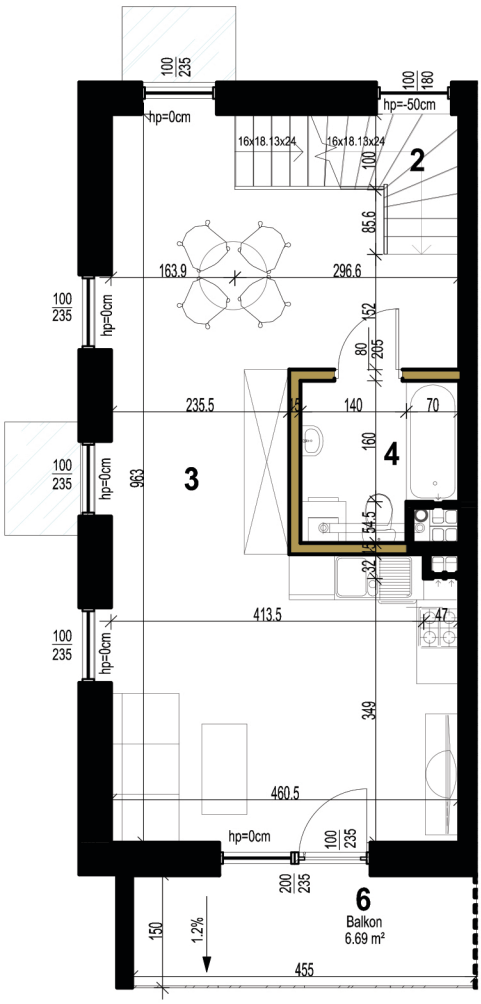

RZUT ANTRESOLI

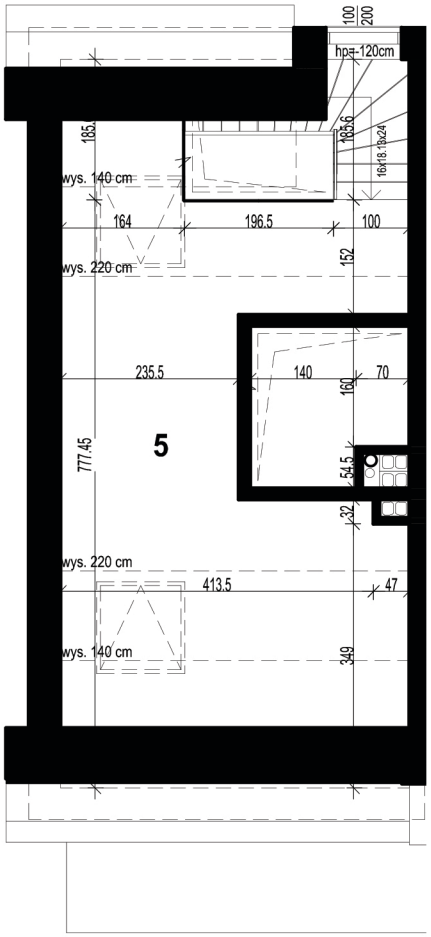

UWAGI

1. Wyliczone powierzchnie użytkowe lokalu podlegają korekcie wg rzeczywistego pomiaru zgodnie z Polską Normą ISO 9836:1997.
2. Podane wymiary są orientacyjne i mogą odbiegać od rzeczywistych.
3. Projektowana wysokość wykończonych pomieszczeń wynosi 257,5 cm
4. Aranżacja lokalu mieszkalnego przedstawiona na rzucie jest przykładowa.
5. Niniejsza karta katalogowa nie stanowi oferty w rozumieniu przepisów Kodeksu Cywilnego.

Ściana niedemontowalna Ściana możliwa do demontażu

SKALA 1:100

0 1 2 3 4m

LOKAL MIESZKALNY		**26H**
1	Wiatrołap	4.93 m²
2	Klatka schodowa	3.82 m²
3	Salon + aneks kuchenny	34.87 m²
4	Łazienka	4.12 m²
5	Antresola	18.37 m² (33.15 m²)
Pow. użytkowa		**66.11 m²**

LOKALIZACJA:

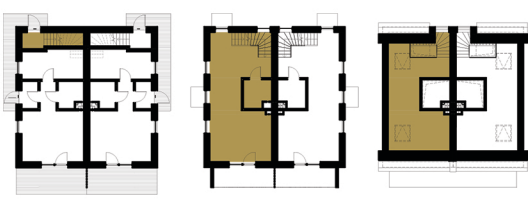

N