



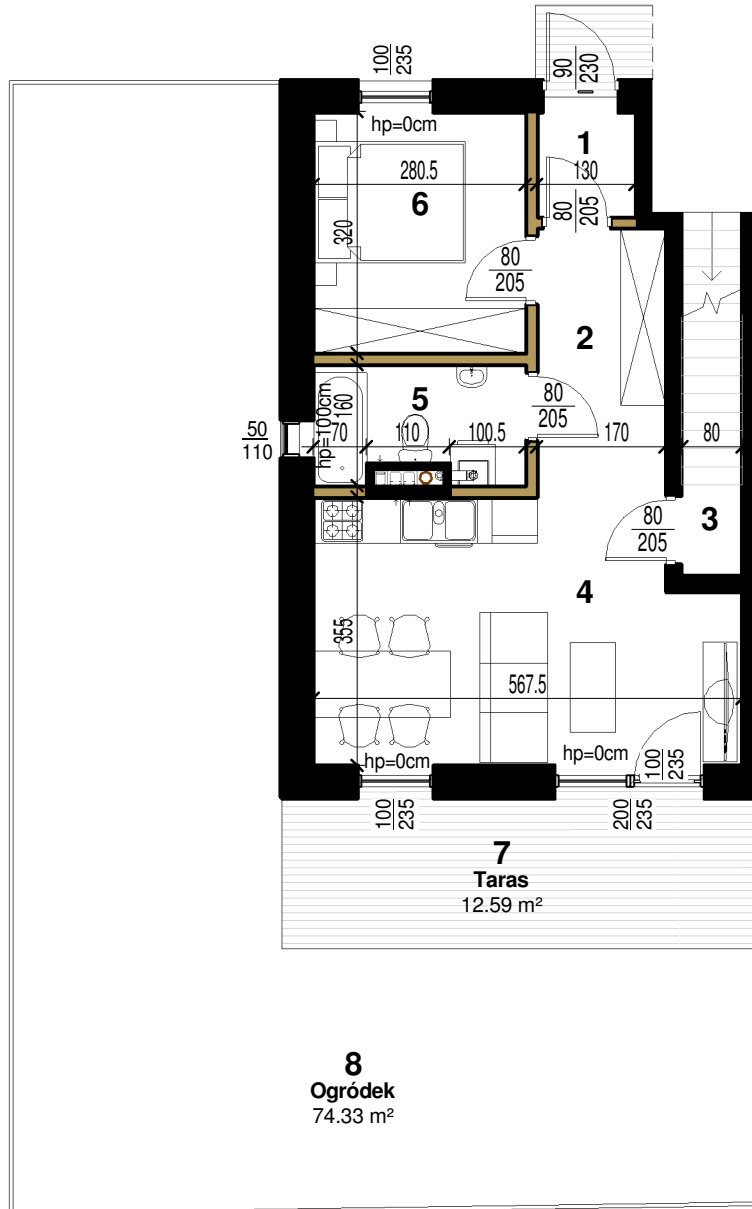

MODRZEWIOWE
ZACISZE
modrzejowezacisze.pl

NUMER LOKALU:	5D
KONDYGNACJA:	PARTER
TYP:	2P+AK
POWIERZCHNIA:	41.39 m²

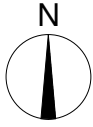

UWAGI

1. Wyliczone powierzchnie użytkowe lokalu podlegają korekcie wg rzeczywistego pomiaru zgodnie z Polską Normą ISO 9836:1997.
2. Podane wymiary są orientacyjne i mogą odbiegać od rzeczywistych.
3. Projektowana wysokość wykończonych pomieszczeń wynosi 257,5 cm
4. Aranżacja lokalu mieszkalnego przedstawiona na rzucie jest przykładowa.
5. Niniejsza karta katalogowa nie stanowi oferty w rozumieniu przepisów Kodeksu Cywilnego.

 Ściana niedemontowalna
 Ściana możliwa do demontażu

SKALA 1:100
0 1 2 3 4m

LOKAL MIESZKALNY

5D

1	Wiatrołap	1.82 m ²
2	Komunikacja	6.04 m ²
3	Pom. gosp.	1.53 m ²
4	Salon + aneks kuchenny	18.87 m ²
5	Łazienka	4.15 m ²
6	Pokój	8.98 m ²
Pow. użytkowa		41.39 m²

LOKALIZACJA:

