



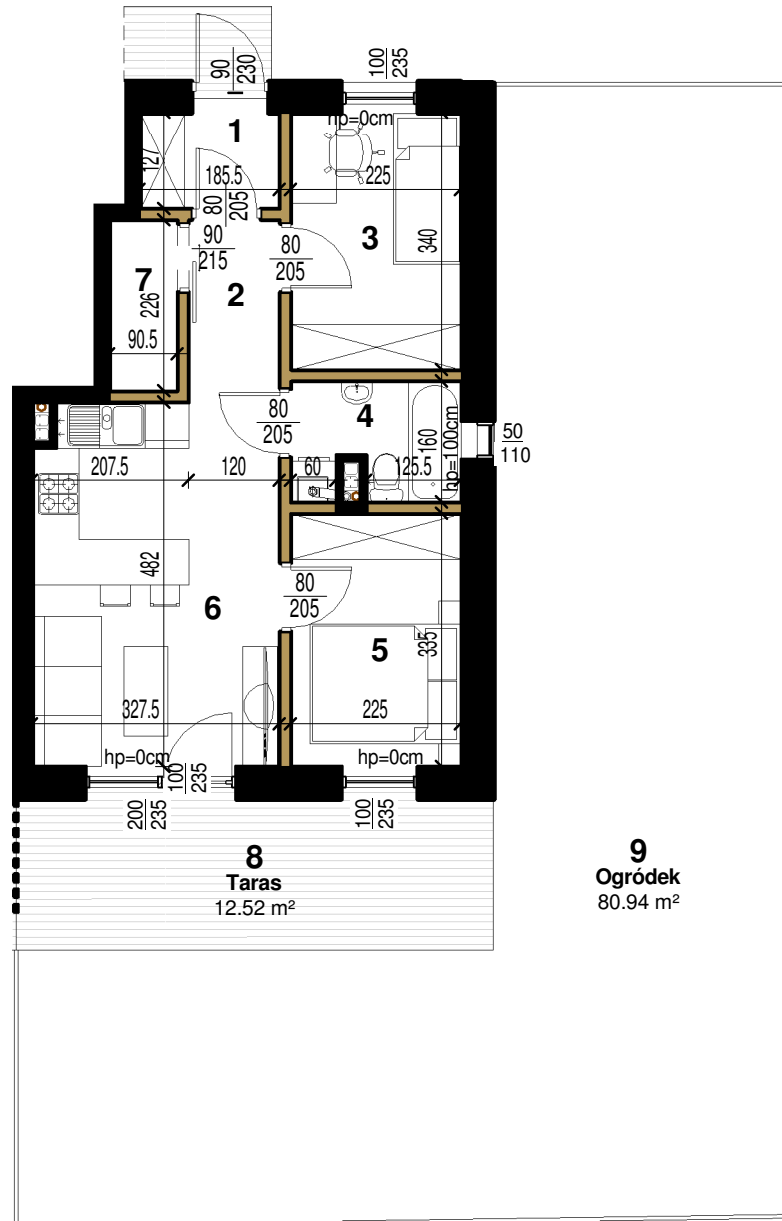

NUMER LOKALU:	5E
KONDYGNACJA:	PARTER
TYP:	3P+AK
POWIERZCHNIA:	41.44 m²

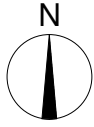

UWAGI

1. Wyliczone powierzchnie użytkowe lokalu podlegają korekcie wg rzeczywistego pomiaru zgodnie z Polską Normą ISO 9836:1997.
2. Podane wymiary są orientacyjne i mogą odbiegać od rzeczywistych.
3. Projektowana wysokość wykończonych pomieszczeń wynosi 257,5 cm
4. Aranżacja lokalu mieszkalnego przedstawiona na rzucie jest przykładowa.
5. Niniejsza karta katalogowa nie stanowi oferty w rozumieniu przepisów Kodeksu Cywilnego.

 Ściana niedemontowalna
 Ściana możliwa do demontażu

SKALA 1:100
0 1 2 3 4m

LOKAL MIESZKALNY

5E

1	Wiatrołap	2.36 m ²
2	Komunikacja	2.89 m ²
3	Pokój	7.65 m ²
4	Łazienka	3.35 m ²
5	Pokój	7.54 m ²
6	Salon + aneks kuchenny	15.60 m ²
7	Pom. gospodarcze	2.05 m ²
Pow. użytkowa		41.44 m²

LOKALIZACJA:

